



Dans le cadre  
du décret relatif aux Centres Culturels  
du 21 novembre 2013  
Dossier de demande de reconnaissance  
du Centre Culturel de Dinant  
Contrat-programme 2019-2023

# Annexes





## **Table des matières - Annexes**

<b>1.</b> Confirmation de la mise à disposition des infrastructures communales destinées aux Arts de la Scène - Ville de Dinant	<b>1</b>
<b>2.</b> Plans et fiche technique de la Salle Bayard	<b>2</b>
<b>3.</b> Plan et fiche technique de la Salle Sax	<b>10</b>
<b>4.</b> Liste du matériel supplémentaire	<b>14</b>
<b>5.</b> Relevé de votre programmation et des audiences relatives au dernier exercice précédant l'introduction de la présente demande de reconnaissance d'une Action Culturelle Spécialisée de Diffusion des Arts de la Scène	<b>17</b>
<b>6.</b> Tableau des charges et produits liés à la demande de subvention en Action Culturelle Spécialisée en Diffusion des Arts de la Scène	<b>20</b>



Dinant, le 28 avril 2017



VILLE DE DINANT

Hôtel de ville  
Rue Grande, 112  
B-5500 Dinant

Tél. : 082 21 32 60  
Fax : 082 22 72 49  
contact@dinant.be  
www.dinant.be

Centre Culturel de Dinant  
Monsieur Marc BAEKEN  
Directeur  
Rue Grande, 37

5500

DINANT

N/Réf. : CP/565/133.669

V/Réf. : MB-SM/201704/1.2.4

V/Correspondant : F. Hubert - Directrice générale - 082/404.801 - [directrice.generale@dinant.be](mailto:directrice.generale@dinant.be)

**Concerne : Contrat-Programme 2019-2023 - Confirmation de la mise à disposition des infrastructures communales destinées aux Arts de la Scène.**

*Monsieur le Directeur,*

Faisant suite à votre courrier du 26 avril écoulé, références & objet repris sous rubrique, nous avons l'avantage de vous informer que le Collège communal, réuni en séance du 27 avril 2017, n° 48, confirme le maintien de la mise à disposition - pour les années 2019-2023 - de l'infrastructure suivante :

- le bâtiment du Centre Culturel (rue Grande, 37 - Dinant) ; ledit bâtiment contenant notamment la salle Bayard (capacité 500 places) et la salle Sax (capacité 210 places)

Le Collège communal a bien pris note que lesdites salles sont gérées en totale autonomie par le Centre Culturel ; qu'elles sont dévolues - en ce compris les annexes adjacentes (loges, salle technique, locaux de rangement, salle de chauffe, douches...) - à la programmation de diffusion des Arts de la Scène.

Nous vous prions de croire, *Monsieur le Directeur*, en l'assurance de notre considération distinguée et de nos sentiments les meilleurs.

*La Directrice générale,*

Françoise HUBERT.



*Le Bourgmestre,*

Richard FOURNAUX.



Rue Grande, 37  
B-5500 Dinant

# Salle Bayard Dinant

## FICHE TECHNIQUE

### **Adresse**

Salle Bayard – Rue Grande 37 – Esplanade Princesse Elisabeth de Belgique – 5500 Dinant

### **Adresse de contact**

Centre Culturel Régional de Dinant

Rue Grande 37

5500 Dinant

Tel.: 082/21.39.39. – 082/66.57.03.

Fax: 082/22.72.43.

Courriel: [info@ccrd.be](mailto:info@ccrd.be)

Responsable technique: Marc GOFFIN

Directeur: Marc BAEKEN

## CARACTÉRISTIQUES DES LOCAUX

### **1. Capacité de la salle**

Rez-de-chaussée: 317 places.

Balcon: 183 places.

*Remarque: Les 9 premières rangées de fauteuils du rez-de-chaussée sont amovibles (soit 147 fauteuils).*

### **2. Loges**

4 loges de 2 personnes.

1 loge de 3 personnes.

1 loge de 20 personnes.

2 douches individuelles.

Lavabos, miroirs, WC.

Accès direct vers la scène.

### **3. Accès salle**

2 entrées "public" donnant dans un foyer équipé de guichets et vestiaires.

1 quai de déchargement (hauteur: 70 cm) pour matériel technique, donnant directement accès à la scène.

1 entrée des artistes donnant directement accès aux loges.

### **4. Régie éclairage**

Se trouve au-dessus du balcon.

Baie vitrée sur toute la largeur de la régie.

Distance entre la régie et la scène: 17 m.

### **5. Régie cinéma**

Idem régie éclairage.

### **6. Régie son**

Peut être installée dans les 9 premières rangées de fauteuils du rez-de-chaussée, étant donné la mobilité de ces derniers, ou installée en régie éclairage.

## **CARACTÉRISTIQUES TECHNIQUES**

### **1. Alimentation électrique**

- Générale salle: 3 x 380 volts en 400 ampères.
- Plateau:
  - 1 prise 3 x 380 volts en 125 ampères;
  - 1 prise CEE 3 x 380 volts en 32 ampères avec transfo d'isolement;
  - 2 circuits prises 220 volts en 20 ampères.
- Salle: 1 circuit prise 220 volts en 20 ampères.
- Gradateurs: 3 x 380 volts en 125 ampères.
- Régie:
  - 3 circuits prises 220 volts en 20 ampères;
  - 2 prises 220 volts en 25 ampères;
  - 2 prises 3 x 380 volts en 10 ampères.

### **2. Dimensions du plateau**

- Ouverture de scène: 10 m.
- Hauteur de cadre: 5,80 m.
- Profondeur:
  - bord de scène au mur du fond: 11 m;
  - bord de scène au rideau du fond: 10,50 m;
  - bord de scène au rideau de scène: 3 m;
  - rideau de scène au mur du fond: 7,60 m.
- Hauteur de scène par rapport à la salle: 0,85 m.
- Largeur de mur à mur: 19,15 m.
- Hauteur:
  - du sol au grill: 7,80 m;
  - du sol aux perches: 7 m;
  - du sol au portique: 6,50 m.
- Coulisses:
  - cour: 4 m x 8,75 m;
  - jardin: 5,15 m x 8,75 m;
  - fond: 0,50 m x 19,15 m.
- Entrée des décors: 1,90 m x 3,50 m.
- 2 escaliers menant de la scène à la salle.
- Revêtement du sol: bois.
- Nous ne disposons pas de tapis de danse.

### **3. Dimensions de la salle**

- Profondeur: 14,80 m.
- Largeur: maximum: 17,05 m – minimum: 12,80 m.
- Hauteur:
  - totale: ± 9,50 m;

- sous passerelle: 8 m;
- sous balcon: min. 2,35 m – max. 2,95 m.

#### **4. Eclairage**

- Projecteurs: aucun projecteur n'est installé dans la salle; sur demande, ils peuvent être loués au Centre Culturel Régional, qui dispose de:
    - 10 P.C. 2000 W ADB;
    - 40 P.C. 1000 W ADB;
    - 48 PAR 64 1000 W Kupo;
    - 6 découpes 2000 W Juliat 714 SX;
    - 6 découpes 1000 W Juliat 614 SX;
    - 6 découpes 1000 W Juliat 613 SX;
    - 6 découpes 1000 W Juliat 614 S;
    - 1 poursuite 2000 W ADB;
    - 16 armatures cyclorama 1000 W ADB;
    - 6 P.C. 500 W ADB;
    - 30 pieds de sol;
    - 8 pieds manfrotto à crémaillère 3,30 M;
    - 9 pieds 2 M;
    - 10 pieds 3 M.
  - Contrôle de l'éclairage
    - Console: Domino 96 ADB.
    - Liaison par câbles DMX partant soit de la régie, du balcon, du rez-de-chaussée ou de la scène vers les gradateurs.
    - Gradateurs:
      - o 1 mémopack 30 ADB 6 x 5 KW
      - o 2 mémopack 30 ADB 24 x 3 KW
- | 54 circuits
- 110 lignes partant des gradateurs vers:
    - o la régie → 2 circuits;
    - o le balcon → 6 circuits;
    - o la passerelle → 14 circuits;
    - o le portique → 12 circuits;
    - o la herse 0 → 16 circuits;
    - o la herse 1 → 12 circuits;
    - o la herse 2 → 12 circuits;
    - o la herse 3 → 12 circuits;
    - o la herse 4 → 12 circuits;
    - o le plancher de scène → 12 circuits.
  - Patch manuel.

#### **5. Son**

- Façade salle: on utilise l'équipement son du matériel cinéma (nouvelle installation septembre 2016).  
2 x 800 W QSC.

- Retours scène:
  - 2 L-acoustics MTD 115 B (sur pieds ou avec étriers);
  - 1 L-acoustics LLC 115 ST;
  - 1 MC<sup>2</sup> E25 amplificateur 2 x 650 W.
- Tables de mixage:
  - 1 console analogique Allen & Heath WZ 14|4|2 DX
  - 1 console numérique Midas (16 entrées)
- Equipement:
  - 2 lecteurs CD Tascam CD-01U
  - 2 lecteurs CD Sony
  - 2 lecteurs minidisc Sony
  - 4 micros Shure SM57 + pieds
  - 3 micros Shure SM58 + pieds
  - 1 microphone Bayerdynamic M69NC + pied
  - 2 HF Shure QLXD24E avec micros B t 58
  - 1 micro casque Shure WBH53 + émetteur Shure SLX21 avec 1 récepteur Shure SLX4 + antennes
  - 1 Di Box BSS AR 133

## **6. Cinéma**

- Ecran enroulable – Dimensions: 10 m x 5 m.
- Son dolby CP750.
- Projecteur numérique Kinoton DCP 30 SX II avec Kinoton KRS Box et lecteur Blu-ray.


## **7. Interphonie**


- Station de base (4 canaux) Telex BTR 200.
- 4 émetteurs/récepteurs portables Telex TR 200.
- 5 casques micro 1 oreille Telex PH1.

## **8. Equipement scénique**

- Grill technique: hauteur 7,80 m.
- Plafond de scène: hauteur 11,10 m.
- Rideau de scène (vert) à commande électrique (régie et coulisse) à 3 m.
- Rideau de fond de scène (noir) à commande manuelle à 10,50 m.
- 4 frises fixes – L: 11 m – H: 5,65 m.
- 2 x 4 pendrillons fixes pour boîte à l'allemande ou à l'italienne – Ouverture: 10 m.
- Passerelle lumière en salle – L: 13 m – H: 8 m.
- Portique lumière à l'avant-scène – L: 11,80m – H: 6,50 m.
- 5 herses à commande électrique – L: 10 m (charge max.: 300 kg) – H: 7 m.
- 2 perches à commande manuelle – L: 10 m (charge max.: 300 kg) – H: 7,50 m.
- Echelle fixe pour accès direct de la scène au grill technique.

- Un échafaudage pour pointage éclairage – H max.: 6,50 m.
- Pas de trou de souffleur.
- Distances des perches par rapport au bord de scène:
  - portique: 0,7 m;
  - herse 0: 3,50 m;
  - herse 1: 4,90 m;
  - herse 2: 6,10 m;
  - perche 1: 6,80 m;
  - herse 3: 7,80 m;
  - herse 4: 9,20 m;
  - perche 2: 9,90 m;
  - rideau fond de scène: 10,50 m.

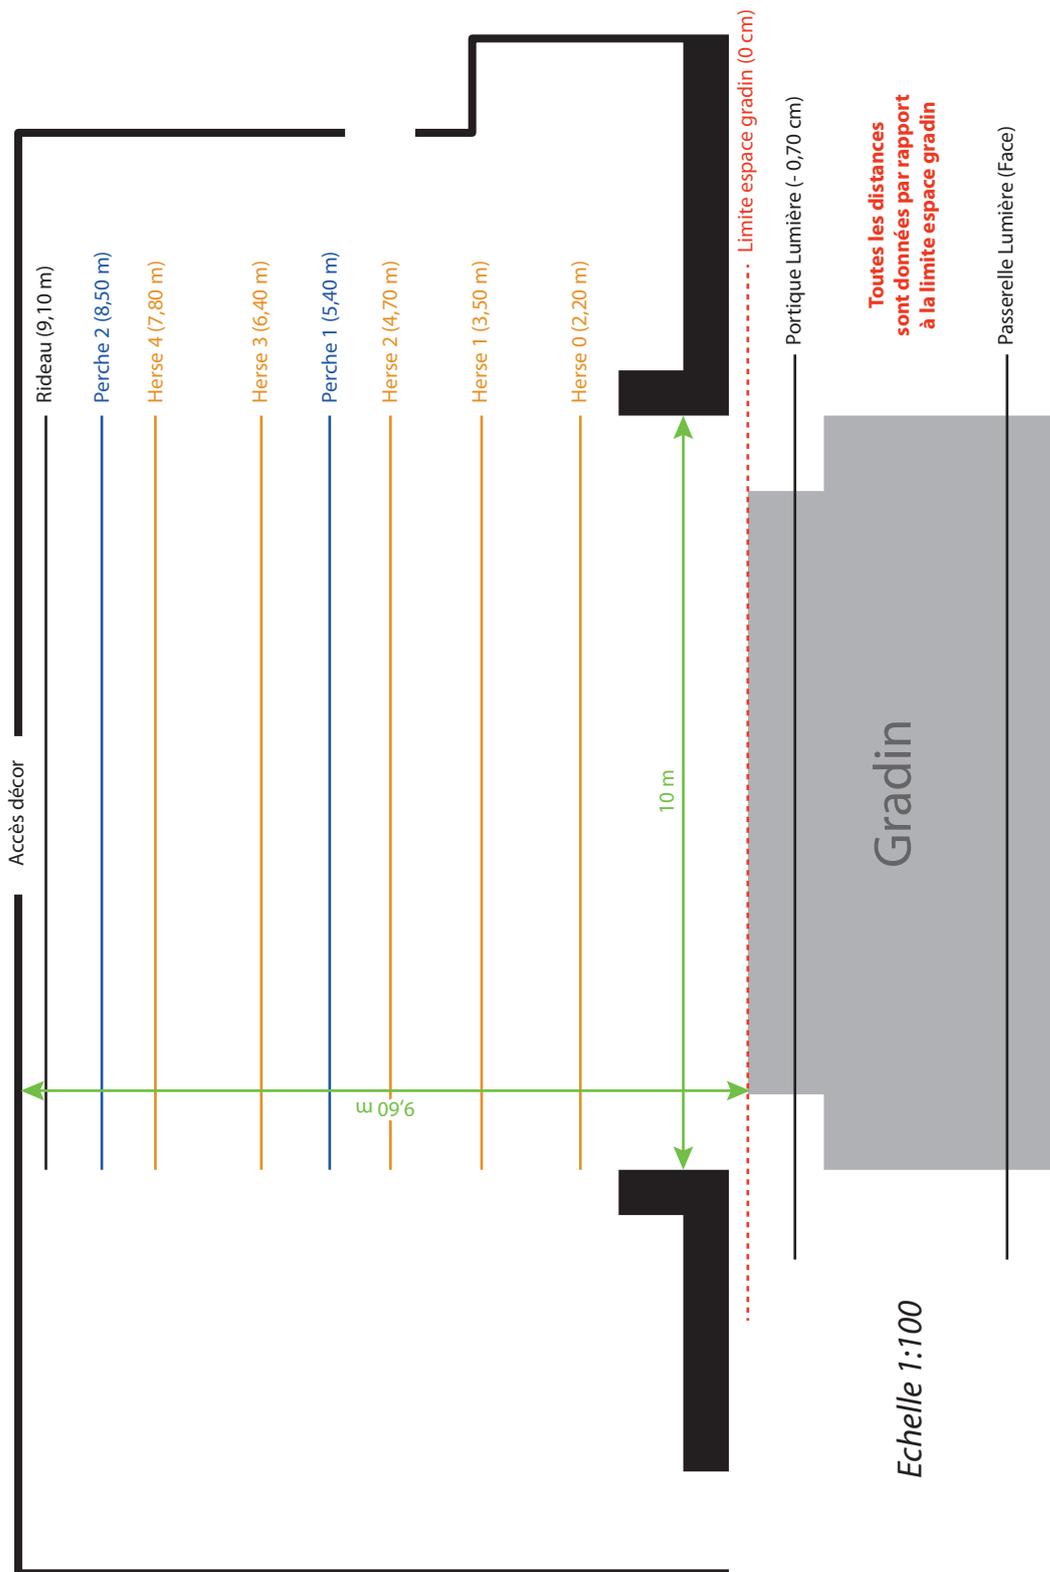

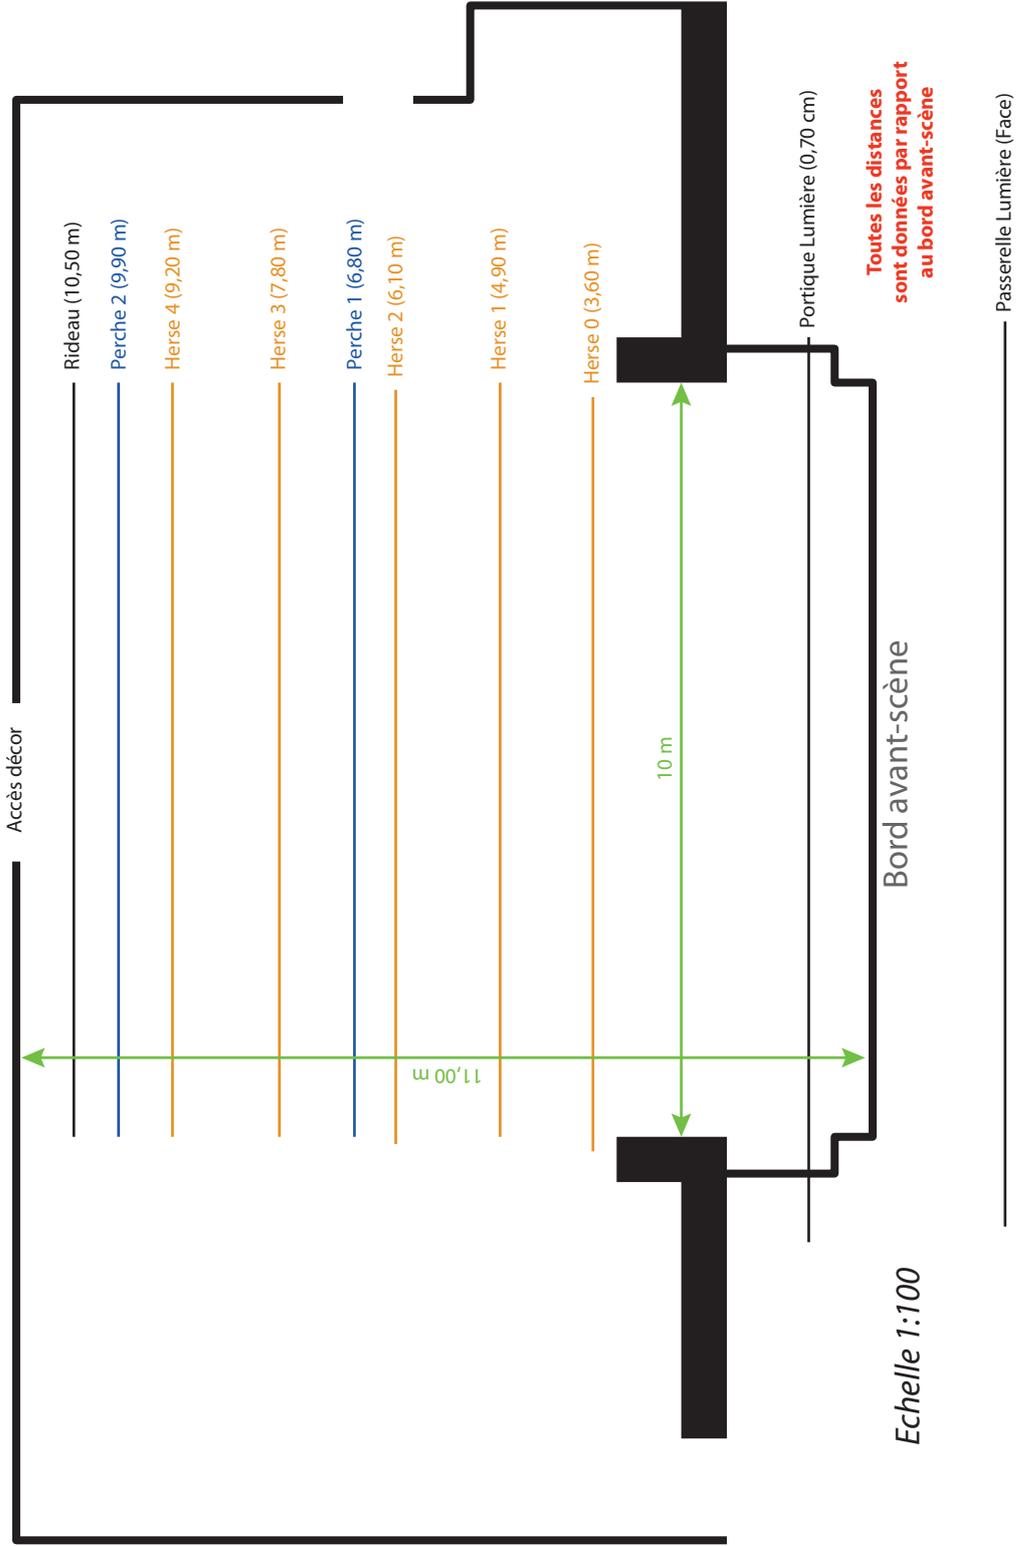



Rue Grande, 37  
B-5500 Dinant

# Salle Sax Dinant

## FICHE TECHNIQUE

### **Adresse**

Salle Sax – Rue Grande 37 – Esplanade Princesse Elisabeth de Belgique – 5500 Dinant

### **Adresse de contact**

Centre Culturel Régional de Dinant

Rue Grande 37 5500 Dinant

Tel.: 082/21.39.39.

Fax: 082/22.72.43.

Courriel: [info@ccrd.be](mailto:info@ccrd.be)

Responsable technique: Marc GOFFIN

Directeur: Marc BAEKEN

# **CARACTÉRISTIQUES DES LOCAUX**

## **1. Capacité de la salle**

Rez-de-chaussée: 210 places.

## **2. Loges**

3 loges de 2 personnes.

1 loge de 20 personnes.

1 douche individuelle. Lavabos, miroirs, Wc. Accès direct vers la scène.

## **3. Accès salle**

1 entrée "public" donnant dans un couloir d'accès à la salle. 1 quai de déchargement (hauteur: 1m) pour matériel technique, donnant directement accès à la scène.

## **4. Régie éclairage**

Se trouve en cabine fond de salle. Baie vitrée sur toute la largeur de la régie. Distance entre la régie et la scène: 17 m.

## **5. Régie son**

Peut être installée en fond de salle dans les 2 dernières rangées de fauteuils, étant donné la mobilité de ces derniers, ou installée en régie éclairage.

## **6. Grill technique**

- Hauteur sous plafond: 3,88 m;
- 5 perches fixes (entraxe: 1,30 m – hauteur: 3,80 m);
- 2 perches fixes en salle à 3,20 m et 6,40 m du bord de scène;
- 1 rideau de scène à commande électrique (bord de scène);
- 1 rideau de fond de scène à commande manuelle (6 m du bord de scène);
- 2 x 3 pendrillons pour boîte à l'allemande ou à l'italienne;
- 4 frises de 30 cm.

## **7. Contrôle de l'éclairage**

- Console SiriuZ 48 zéro 88;
- Liaison par câbles DMX partant de la régie ou de la scène vers les gradateurs;
- Gradateurs: 1 mémopacj 30 ADB 24 x 3 KW;
- 48 lignes partant des gradateurs vers:
  - o perche 1 en salle → 6 circuits;
  - o perche 2 en salle → 6 circuits;
  - o perche 1 en scène → 6 circuits;
  - o perche 2 en scène → 6 circuits;
  - o perche 3 en scène → 6 circuits;
  - o perche 4 en scène → 6 circuits;
  - o perche 5 en scène → 6 circuits;
  - o mur côté jardin → 2 circuits;
  - o mur côté cour → 2 circuits;
  - o mur fond de scène → 2 circuits;
- Patch manuel.

## **8. Matériel d'éclairage**

- 10 projecteurs PC 1000 W ADB;
- Matériel de la salle Bayard, en fonction des besoins.

## **9. Matériel de sonorisation**

### Façade salle:


- 4 HP Celestion CXI1221 300 W;
- 2 HP Sub-bass Celestion Substation;
- 3 amplis Corver PX1450;
- 1 processeur Ecler Alma 26;
- Liaison par câble multiprise régie-scène.

### Table de mixage:

- 1 console Allen & Heath GL2200.

### Equipement:

- Matériel de la salle Bayard, en fonction des besoins.

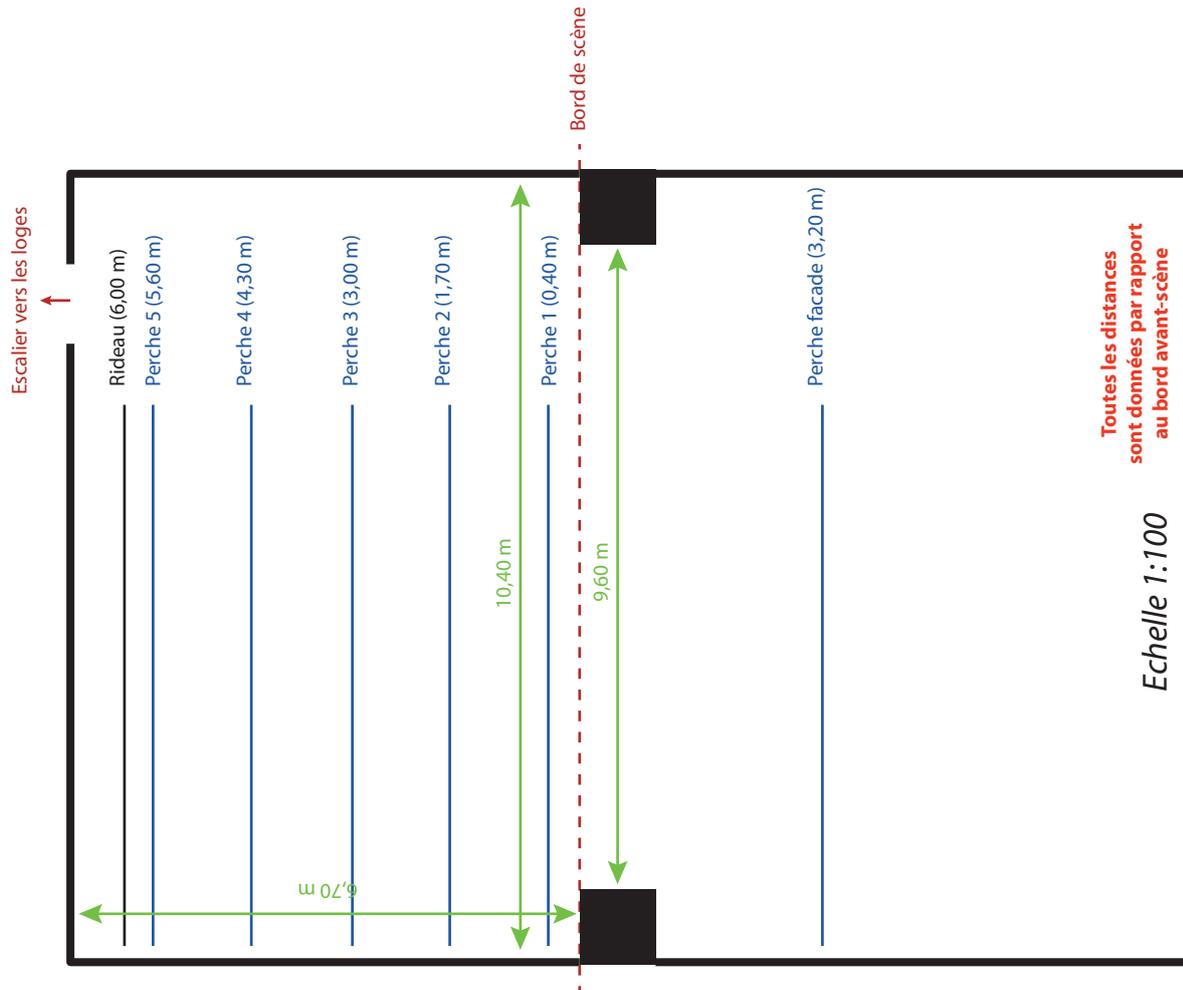

Toutes les distances  
sont données par rapport  
au bord avant-scène

Echelle 1:100



# Matériel supplémentaire

## FICHE TECHNIQUE

### **Adresse**

Centre Culturel Régional de Dinant – Rue Grande 37 – Esplanade Princesse Elisabeth de Belgique – 5500 Dinant

### **Adresse de contact**

Centre Culturel Régional de Dinant  
Rue Grande 37 5500 Dinant  
Tel.: 082/21.39.39.  
Fax: 082/22.72.43.  
Courriel: [info@ccrd.be](mailto:info@ccrd.be)  
Responsable technique: Marc GOFFIN  
Directeur: Marc BAEKEN

### **Matériel d'éclairage:**

- 68 projecteurs PC 1000W ADB;
- 10 projecteurs PC 2000W ADB;
- 6 projecteurs PC 500W ADB;
- 16 projecteurs armature cyclorama 1000W ADB;
- 1 projecteur de poursuite 2000W ADB;
- 6 projecteurs de découpe 2000W Juliat 714 SX;
- 6 projecteurs de découpe 1000W Juliat 614 SX;
- 12 projecteurs de découpe 1000W Juliat 614 S;
- 12 projecteurs de découpe 1000W Juliat 613 SX;
- 48 projecteurs PAR 64 1000W Kupo;
- 1 bloc de puissance 24 x 3000W ADB (Alimentation 220V ou 400V);
- 1 bloc de puissance 24 x 3000W ADB (Alimentation 400V);
- 1 console Cantor 48 circuits ADB;
- 1 console Boléro 24 circuits ADB;
- 8 pieds manfrotto à crémaillère;
- 10 pieds manfrotto 3 M;
- 9 pieds ADB 2 M;
- 4 Polytruss en 30/4 longueur 2 M;
- 2 Polytruss en 30/4 longueur 1 M;
- 4 Polytruss en 30/4 longueur 3 M;
- 4 pieds VMB 5,30 M 100 kg;
- 3 palans manuel Tralift 0,5 tonne 12 M.

### **Equipement son**

1 amplification 2 x 300W comprenant:

- 1 table de mixage avec ampli incorporé Allen et Heath;
- 2 haut-parleurs DAS + pieds + câbles speakon 20 M;
- 1 Micro Shure + pince + câble XLR SM + pied.

### **Equipement scénique**

20 praticables 2 M x 1 M (20-40-60-80-100 cm);

- 1 boîte noire comprenant:
  - o 14 pendrillons 3 M x 4,50 M;
  - o 14 barres d'accrochage;
  - o 14 pieds télescopiques;
  - o 14 socles;
  - o 14 pain de fonte 10 kg.

### **Equipement salle**

- 1 gradin pour 80 à 100 personnes avec coussins;
- 1 gradin 139 places avec fauteuils;
- 100 chaises;

- 30 tables;
- 60 bancs;
- 10 tables mange-debout.

### **Divers**

- 19 x 2 panneaux affichage routier (pour affiche 180 x 120 cm);
- 1 piano ¼ queue.

### **Véhicules**

#### 1 camionnette Fiat Ducato:

- Dimensions:
  - o longueur: 6 M;
  - o largeur au rétroviseur: 2,55 M;
  - o hauteur: 2,45 M.
- Dimensions de l'espace de chargement:
  - o profondeur: 3,30 M;
  - o largeur: 1,80 M;
  - o hauteur: 1,90 M;
  - o passage de roue: 1,35 M.
- Dimensions des portes:
  - o o Latérale: 1,25 M x 1,70 M
  - o o Arrière: 1,55 M x 1,75 M
- Charge admissible: 1800 Kg

#### 1 camionnette Fiat Ducato avec caisse aluminium:

- Dimensions:
  - o longueur: 6,40 M;
  - o largeur au rétroviseur: 2,80 M;
  - o hauteur: 3 M.
- Dimensions de la caisse:
  - o profondeur: 4 M;
  - o largeur: 2,08 M → 16 M<sup>3</sup>;
  - o hauteur: 2,02 M.
- Charge admissible: 850 Kg.
- Charge maximum sur l'élévateur: 750 Kg.

#### 2 véhicules de service de type break (1 Alfa + 1 Fiat Tipo).

RELEVÉ DE VOTRE PROGRAMMATION				NOMBRE DE SPECTATEURS								
Nom de la compagnie, ensemble, groupe,	Artiste (de, groupe,...) actif sur territoire	Discipline (Théâtre, danse, cirque, musique,...)	Titre du spectacle (chronologie selon la programmation de saison)	Représentations		Nbre de représentations	Jauge du spectacle	Jauge totale du spectacle par série de représentations	Payants hors abonnés	Abonnés	Non payants (invités, exo,...)	Total
				Tout Public	Scolaire							
<b>ANNÉE 2016</b>												
distinguer les "tout public" des "Publics scolaires" créer deux lignes distinctes selon représentations adressées à l'un ou l'autre public												
Trou de Ver asbl	FWB	Théâtre	Le Trait d'Union	Tout Public	Scolaire	1	300	300	21	170	46	237
Trou de Ver asbl	FWB	Théâtre	Le Trait d'Union	Tout Public	Scolaire	2	150	300	223	0	16	239
Trou de Ver asbl	FWB	Théâtre	Le Trait d'Union	Tout Public	Scolaire	2	150	300	274	0	14	288
Théâtre du Copeau	FWB	Théâtre	C'est avoir	Tout Public	Scolaire	1	180	180	168	0	10	178
Théâtre Pépite	FWB	Théâtre	Six Pieds sur Terre	Tout Public	Scolaire	1	480	480	144	238	65	447
Le Collectif des Alices	FWB	Théâtre	Les Mots Perdus	Tout Public	Scolaire	4	180	720	682	0	28	710
Compagnie Chaliwaté	FWB	Théâtre gestuel	Josephina	Tout Public	Scolaire	1	480	480	35	176	46	257
Collectif Travaux Publics (Anne Niepold)	FWB	Musique	Musette is not dead	Tout Public	Scolaire	1	480	480	43	169	47	259
Atelier Jean Vilier	FWB	Théâtre	La Famille du Collectionneur	Tout Public	Scolaire	1	400	400	105	245	25	375
Maurizio Croci et Roberto Antonello	FWB + hors FWB	Musique	La Pie Voleuse et Pierre et le Loup	Tout Public	Scolaire	1	300	300	0	0	293	293
Plastique Palace Théâtre	FWB	Théâtre	Au Loin	Tout Public	Scolaire	1	75	75	86	0	9	95
Plastique Palace Théâtre	FWB	Théâtre	Au Loin	Tout Public	Scolaire	1	75	75	95	0	6	101
La Crapaud	FWB	Musique	Piano Bar	Tout Public	Scolaire	1	80	80	65	0	8	73
Théâtre de la Toison d'Or	FWB	Théâtre	Dernier Coup de Ciseaux	Tout Public	Scolaire	1	480	480	145	272	72	489
Cie Ah mon Amour	FWB	Théâtre	Amour et Mutineries	Tout Public	Scolaire	1	100	100	78	0	4	82
Théâtre de la Guimbarde	FWB	Théâtre	Etc	Tout Public	Scolaire	2	80	160	133	0	15	148
Cie Bulle à Sons	FWB	Théâtre	L'Enfant Racine	Tout Public	Scolaire	1	130	130	110	0	10	120
Les Agréments	FWB	Musique classique	Les Voyages de M. Haendel	Tout Public	Scolaire	1	480	480	65	179	48	292
Théâtre de la Guimbarde	FWB	Théâtre	Etc	Tout Public	Scolaire	2	80	160	131	0	15	146
Théâtre de la Guimbarde	FWB	Théâtre	Etc	Tout Public	Scolaire	2	80	160	125	0	13	138
Théâtre de la Guimbarde	FWB	Théâtre	Etc	Tout Public	Scolaire	2	80	160	114	0	20	134
Atis Théâtre	FWB	Théâtre	Loin de Linden	Tout Public	Scolaire	1	480	480	56	255	45	356
Pan! La Compagnie	FWB	Théâtre	La Petite Fille aux Allumettes	Tout Public	Scolaire	2	180	360	391	0	23	414
Belem (Didier Lalay & Kathy Adam)	FWB	Musique	Concert	Tout Public	Scolaire	1	120	120	100	0	5	105
Pan! La Compagnie	FWB	Théâtre	La Petite Fille aux Allumettes	Tout Public	Scolaire	2	180	360	422	0	32	454
Zemer & Klyde	FWB	Musique	Piano Bar	Tout Public	Scolaire	1	80	80	60	0	5	65
La Comédie de Bruxelles	FWB	Théâtre	Les Palmes de M. Schutz	Tout Public	Scolaire	1	480	480	90	262	87	439
Cédric Geny	FWB	Musique	Concert	Tout Public	Scolaire	1	60	60	43	0	7	50
La Cie Sac à Dos	FWB	Théâtre	La Fille de la Lune	Tout Public	Scolaire	1	130	130	131	0	6	137
Artistes divers	FWB	Musique	Cabaret Rituelien	Tout Public	Scolaire	1	100	100	68	0	4	72
Night Shop Théâtre	FWB	Théâtre	Silence	Tout Public	Scolaire	2	160	320	322	0	17	339
Night Shop Théâtre	FWB	Théâtre	Silence	Tout Public	Scolaire	1	160	160	141	0	8	149
Night Shop Théâtre	FWB	Théâtre	Silence	Tout Public	Scolaire	1	180	180	17	119	21	157
Night Shop Théâtre	FWB	Théâtre	Silence	Tout Public	Scolaire	1	180	180	22	180	28	138
Collectif Impact	FWB	Théâtre	Blackbird	Tout Public	Scolaire	1	160	160	104	104	19	133
Collectif Impact	FWB	Théâtre	Blackbird	Tout Public	Scolaire	1	160	160	22	46	38	106
GuiHome	FWB	Humour	GuiHome vous détend sur scène	Tout Public	Scolaire	1	480	480	469	0	10	479
Ensemble de Saxophones du Conservatoire de Redondela	Hors FWB	Musique	Concert	Tout Public	Scolaire	1	120	120	88	0	4	92

Nom de la compagnie, ensemble, groupe,	Artiste (cie, groupe,...) actif sur territoire	Discipline (Théâtre, danse, cirque, musique,...)	Titre du spectacle (chronologie selon la programmation de saison)	Représentations		Nbre de représentations	Jauge du spectacle	Jauge totale du spectacle par série de représentations	Payants hors abonnés	Abonnés	Non payants (invités, exo,...)	Total
				Scolaire								
				Tout Public	Scolaire							
Orchestre International du Vetez	Hors FWB	Musique	Concert	Tout Public	Scolaire	1	480	480	76	182	47	305
Ny Ako	Hors FWB	Musique	Concert	Tout Public		1	100	100	54	0	0	58
Anne Borlée	FWB	Théâtre	Pirate!	Tout Public		1	80	80	65	0	6	71
Cie La Main à la Patte	FWB	Cirque	Two for Tea	Tout Public		1	100	100	68	0	6	74
Groupes divers	FWB	Musique	Fête de la Musique 2016	Tout Public		4	800	3.200	0	0	710	710
The Dixie Boys Band	FWB	Musique	Les Dimanches de M. Sax	Tout Public		1	500	500	0	0	450	450
Les Croq'Noires	FWB	Musique	Les Dimanches de M. Sax	Tout Public		1	500	500	0	0	450	450
The Pajot Swing Jazzband	FWB	Musique	Les Dimanches de M. Sax	Tout Public		1	500	500	0	0	450	450
The Magic Jazz Band	FWB	Musique	Les Dimanches de M. Sax	Tout Public		1	500	500	0	0	450	450
The Dixie Boys Band	FWB	Musique	Les Dimanches de M. Sax	Tout Public		1	500	500	0	0	450	450
Les Croq'Noires	FWB	Musique	Les Dimanches de M. Sax	Tout Public		1	500	500	0	0	450	450
The Mississippi Jazz Band	FWB	Musique	Les Dimanches de M. Sax	Tout Public		1	500	500	0	0	450	450
Belem (Didier Laloy & Kathy Adam)	FWB	Musique	Concert	Tout Public		1	350	350	0	290	41	331
Théâtre de l'Escalier	FWB	Théâtre	Expérimental	Tout Public		1	120	120	68	0	11	79
Quatuor Sonsax - Costa Rica	Hors FWB	Musique	Concert	Tout Public		1	120	120	81	0	7	88
Alain Crepin	FWB	Musique	Concert	Tout Public		1	120	120	78	0	9	87
Cie Brigand Rouge/Boîte à Clous	FWB	Théâtre	Mange tes ronces	Tout Public		1	200	200	121	0	11	132
Leyenda en acoustique	Hors FWB	Musique/Danse	Leyenda en acoustique	Tout Public		1	120	120	88	0	7	95
Petite Fanfare de la Grande Vie de Forcée	FWB	Musique	Concert	Tout Public		3	150	450	0	0	510	510
The Magic Jazz Band	FWB	Musique	Les Dimanches de M. Sax	Tout Public		1	500	500	0	0	450	450
Wallonia Brass Band	FWB	Musique	Concert	Tout Public		1	300	300	125	0	25	150
Groupes divers	FWB + hors FWB	Musique	Bouvignes October	Tout Public		4	100	400	231	0	49	280
Le Jouet Musical	FWB	Musique/Chanson	Le Jouet Musical	Scolaire		1	120	120	92	0	8	100
Het Kamerorkest Brugge + Nikita Zimin	Hors FWB	Musique classique	Entre Lumière et Obscurité	Tout Public		1	480	480	18	160	50	228
Le Collectif Mensuel	FWB	Théâtre	Blockbuster	Tout Public		1	400	400	101	280	19	400
Théâtre Le Public	FWB	Théâtre	Les Filles aux Mains Jaunes	Tout Public		1	480	480	93	261	49	403
Zétéque Théâtre	FWB	Théâtre	Les Vilains Petits	Scolaire		2	200	400	387	0	22	409
Théâtre Pépite	FWB	Théâtre	Faut y aller	Tout Public		1	100	100	81	0	7	88
Cie de la Casquette	FWB	Théâtre	Un Truc Super	Scolaire		2	180	360	333	0	18	351
Claude Semal & Frank Wuyts	FWB	Musique	Piano Bar	Tout Public		1	80	80	52	0	6	58
Cie Les Pieds dans le Vent	FWB	Théâtre	Petit Penchant	Scolaire		2	130	260	258	0	28	286
Cie Les Pieds dans le Vent	FWB	Théâtre	Petit Penchant	Scolaire		1	130	130	125	0	13	138
Les Baladins du Miroir	FWB	Théâtre	La Bonne Ame du Se Tchouan	Tout Public		1	300	300	141	125	15	281
Véronique Gallo	FWB	Théâtre	Chacun sa Place	Tout Public		1	480	480	143	300	41	484
Cie Les Pieds dans le Vent	FWB	Théâtre	Petit Penchant	Scolaire		1	130	130	112	0	11	123
Pie Tshibanda	FWB	Théâtre	Un Fou Noir au Pays des Blancs	Scolaire		1	400	400	326	0	33	359
Pie Tshibanda	FWB	Théâtre	Un Fou Noir au Pays des Blancs	Tout Public		1	400	400	291	0	14	305
La Berlie	FWB	Théâtre	L'Ogrelet	Scolaire		2	180	360	326	0	14	340
Cie Les Pieds dans le Vent	FWB	Théâtre	Petit Penchant	Scolaire		1	130	130	109	0	11	120
Théâtre des Zygomars	FWB	Théâtre	Dans ma Rue	Scolaire		2	130	260	209	0	16	225
La Berlie	FWB	Théâtre	L'Ogrelet	Scolaire		1	180	180	167	0	8	175

Nom de la compagnie, ensemble, groupe,	Artiste (cie, groupe,...) actif sur territoire	Discipline (Théâtre, danse, cirque, musique,...)	Titre du spectacle (chronologie selon la programmation de saison)	Représentations		Nbre de représentations	Jauge du spectacle	Jauge totale du spectacle par série de représentations	Payants hors abonnés	Abonnés	Non payants (invités, exo,...)	Total
				Tout Public								
				Scolaire								
	FWB	Musique	Jazz for Kids	Tout Public	1	150	150	134	0	15	149	
	FWB	Théâtre	Au Loïn	Tout Public	1	75	75	63	0	10	73	
	Hors FWB	Chanson	Harmony is paramount 2016	Tout Public	1	480	480	220	196	58	474	
	FWB	Musique	Laila à l'Ombre de la Medina	Scolaire	2	250	500	433	0	42	475	
	FWB	Chanson	Les Tynpans Pimpants	Tout Public	1	100	100	83	0	5	88	
	FWB	Théâtre	Esprit farceur, es-tu là?	Tout Public	1	480	480	104	310	58	472	
	FWB	Théâtre	Entre Deux Verres	Tout Public	1	120	120	76	0	5	81	
	FWB	Musique	Saint Nirocklive	Tout Public	6	180	1.080	429	0	21	450	
	FWB	Humour	GuiHome vous défend sur scène	Tout Public	1	480	480	429	0	41	470	
	FWB	Théâtre	Constellations	Tout Public	1	480	480	53	255	37	345	
	FWB	Théâtre	Tronche de Vie	Tout Public	1	400	400	158	221	19	398	
	FWB	Théâtre	Blockbuster	Tout Public	1	450	450	112	259	80	451	
	FWB	Théâtre	Transit Cabaret	Tout Public	1	180	180	83	0	5	88	
	FWB	Théâtre	Expérimental	Tout Public	1	100	100	73	0	6	79	
	FWB	Musique	L'Orchestre de Papier	Tout Public	1	212	212	25	150	52	227	
	FWB	Théâtre	Josette	Scolaire	2	120	240	213	0	10	223	
	FWB	Théâtre	Josette	Scolaire	2	120	218	0	11	11	11	
	FWB	Chanson	Concert	Tout Public	1	240	240	153	0	6	159	
	FWB	Musique	Concert	Tout Public	1	400	400	106	171	11	288	
	FWB	Théâtre	Poupette in Bruxelles	Tout Public	1	200	200	158	0	5	163	
	FWB	Théâtre	Rocking-Chair	Tout Public	1	200	200	201	0	9	210	
	FWB	Théâtre	Petites Histoires Grrrochannes	Tout Public	2	100	166	0	8	8	8	
			<b>TOTAUX</b>		<b>135</b>	<b>25.537</b>	<b>32.471</b>	<b>13.019</b>	<b>5.502</b>	<b>7.090</b>	<b>25.611</b>	

## *ACS - Arts de la Scène : Budget*

<b>CHARGES</b>		<b>PRODUITS</b>	
<b>1 Activités</b>		<b>1 Activités</b>	
Cachets tout public	205.000,00	Entrées tout public	65.000,00
Cachets scolaire	85.000,00	Entrées scolaire	22.000,00
Aide à la création	20.000,00	Recettes bar	3.300,00
Locations techniques	14.000,00	TAV - FWB	19.700,00
Droits d'auteurs	11.000,00	TAV - Province	10.000,00
Accueil	10.000,00	TEC - FWB	20.000,00
Divers	1.000,00	TEC - Province	7.000,00
Mission	3.300,00	Solde d'Activités Partenarial	80.000,00
Promotion	13.000,00		
<b>2 Rémunérations</b>		<b>2 Rémunérations</b>	
Traitements bruts	385.000,00	Rétrocession A.P.E.	160.000,00
Charges Patronales	55.000,00		
Pécules de vacances	27.000,00		
Autres frais de personnel	27.000,00		
<b>3 Fonctionnement</b>		<b>3 Subventions</b>	
Gaz - Electricité	14.000,00	FWB	280.000,00
Poste - téléphone - Internet	10.000,00	Pouvoirs associés	280.000,00
Véhicules	22.000,00		
Entret. & Rép. M. Techn.	4.000,00		
Boissons bar	8.000,00		
Frais de gestion	3.700,00		
<b>4 Amortissements</b>			
Gradins	17.000,00		
Camionnettes	10.000,00		
Autres	2.000,00		
<b>Total</b>	<b>947.000,00</b>	<b>Total</b>	<b>947.000,00</b>